





816 2 VILLAS CHARRAT	SITUATION	1/500
Construction d'une villa Commune : Charrat Lieu-dit : La Duay Parcelle : 6269 Folio : 3		N°816/19-S1
Auteur des plans : _____		VF 05.12.2019
Requérant : _____		VF 11.02.2020
		VF 12.02.2020
		VF 02.03.2020
		VF 03.03.2020

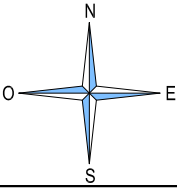

816 2 VILLAS CHARRAT	REZ-DE-CHAUSSEE - VILLA 2	1/50
Construction de 2 villas		N°816/19-P0
Commune : Charrat Lieu-dit : La Duay Parcelle : 6269 Folio : 3		
Auteur des plans : _____		VF 05.12.2019
Requérant : _____		VF 11.02.2020
		VF 12.02.2020
		VF 02.03.2020

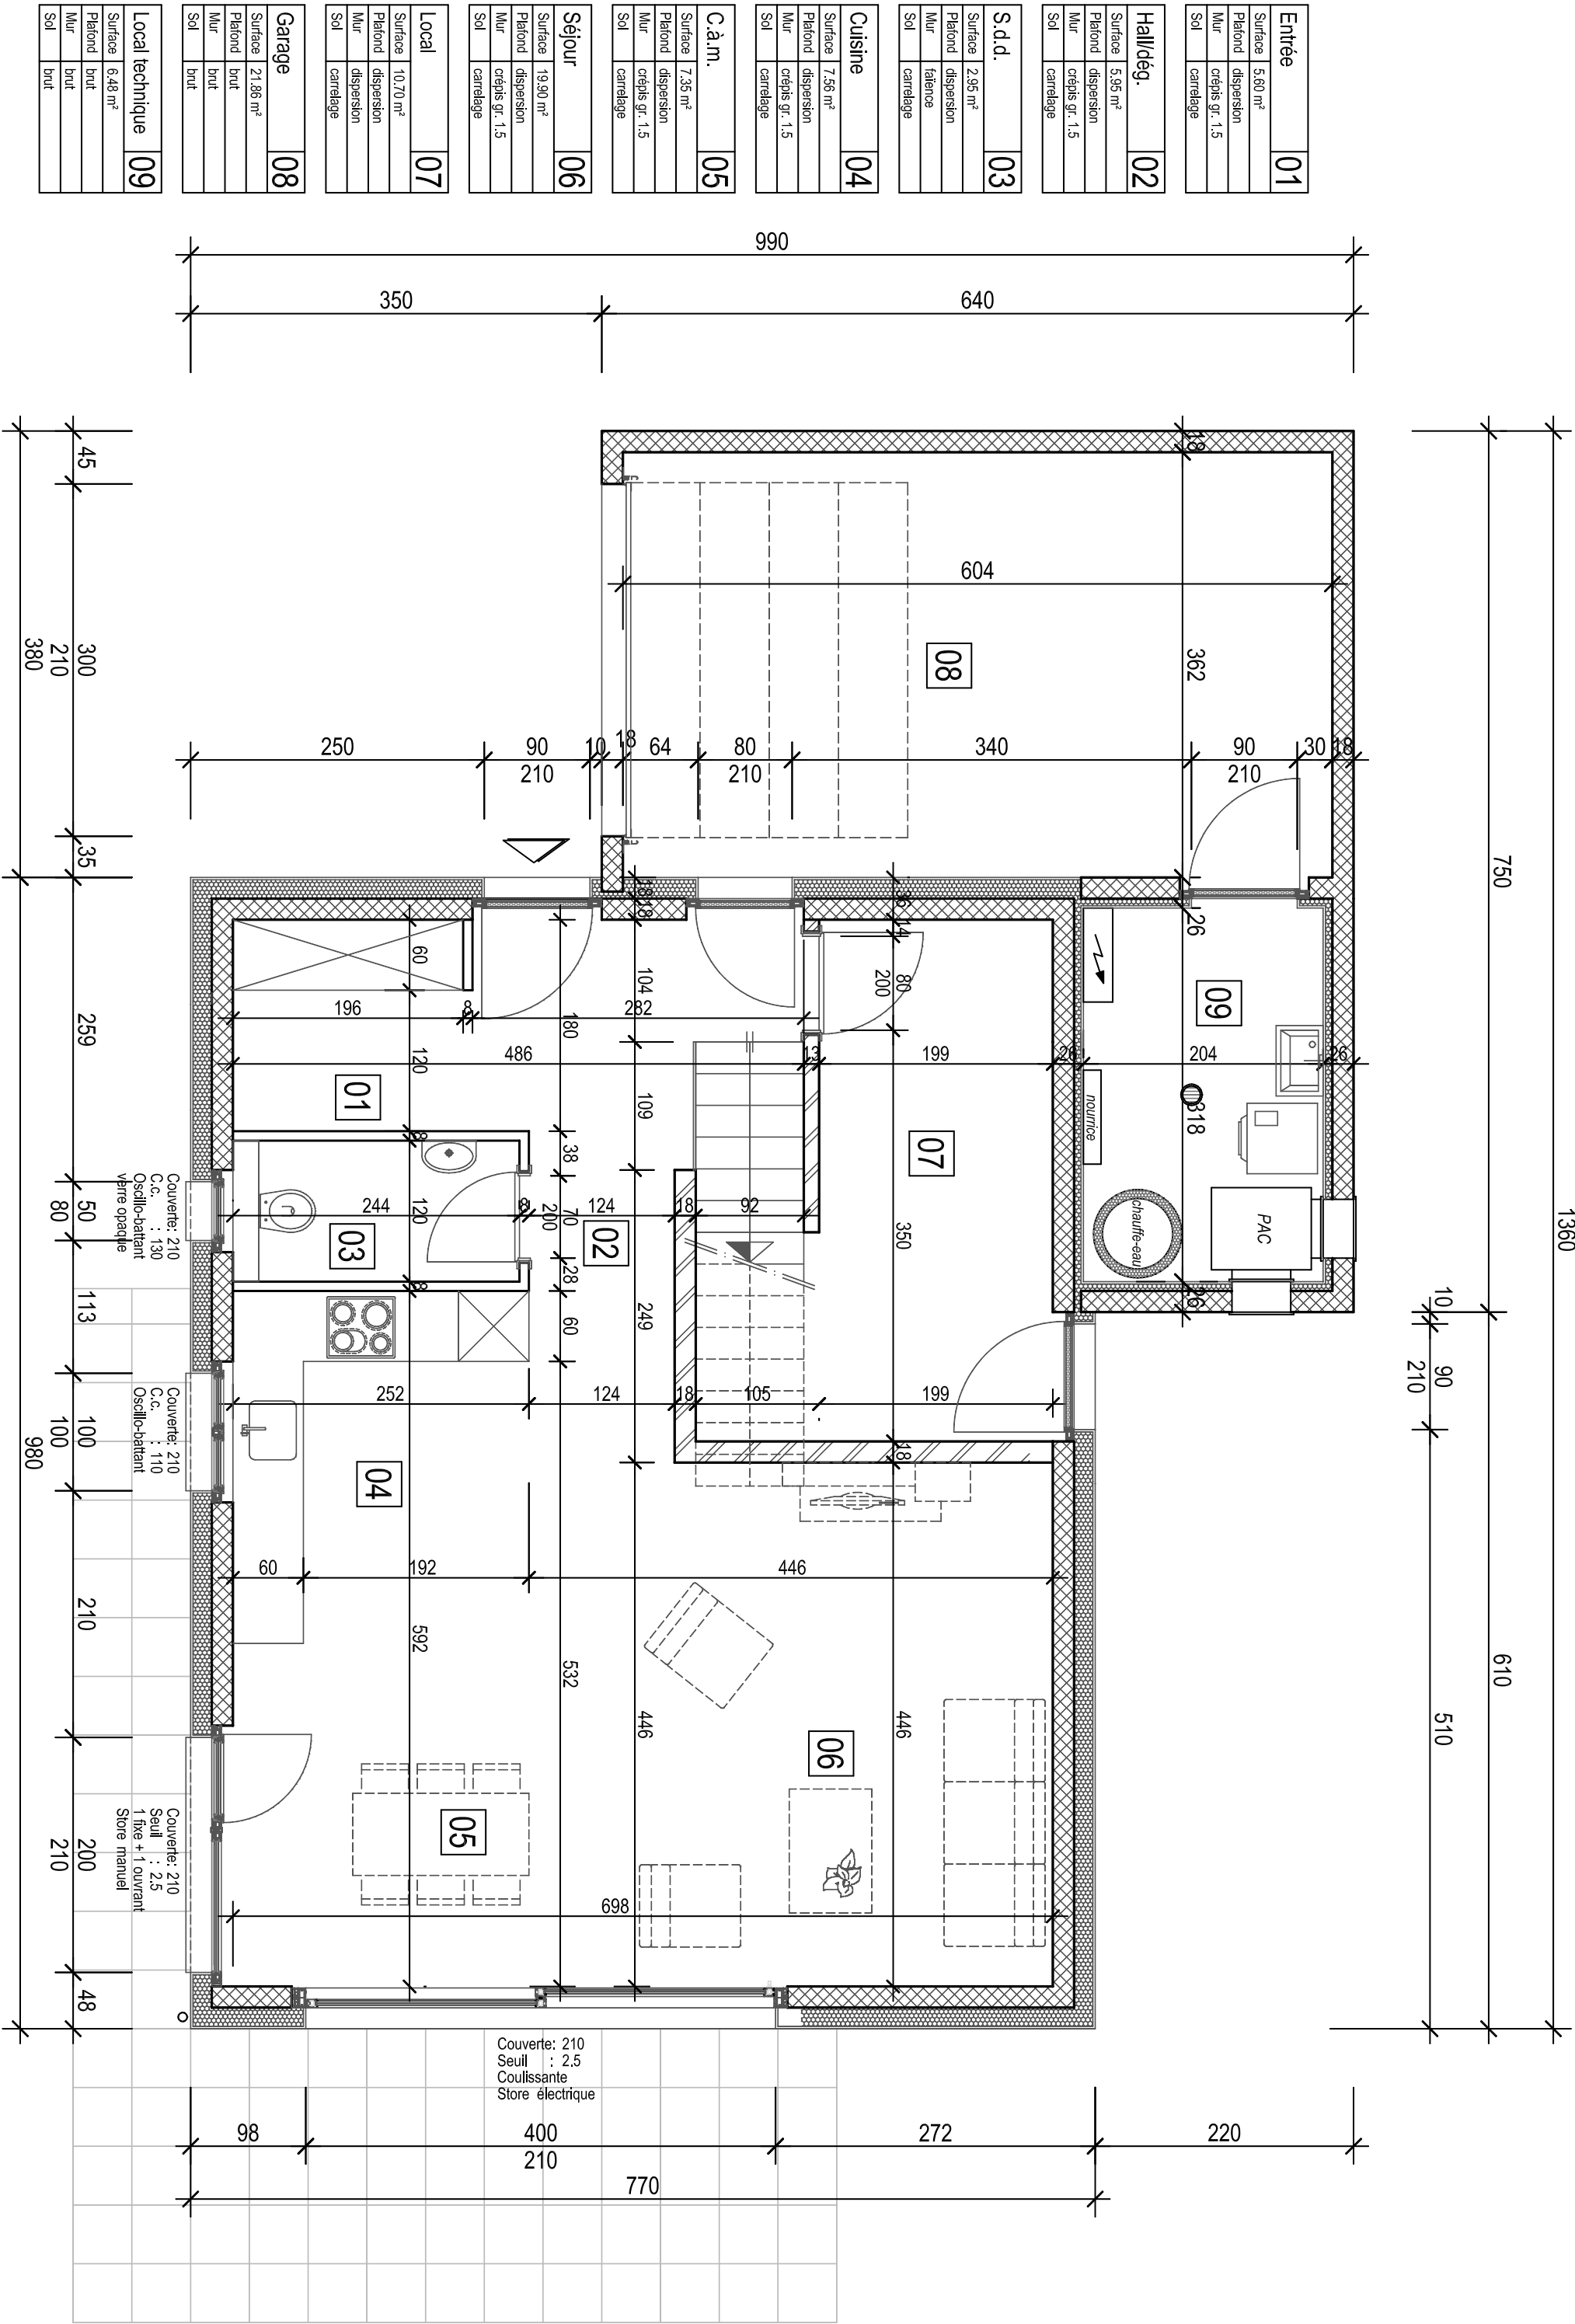


816 2 VILLAS CHARRAT		ETAGE - VILLA 2	1/50
Construction de 2 villas			N°816/19-P1
Commune : Charrat Lieu-dit : La Duay			VF 05.12.2019
Parcelle : 6269 Folio : 3			VF 11.02.2020
Auteur des plans : _____			VF 12.02.2020
Requérant : _____			VF 02.03.2020

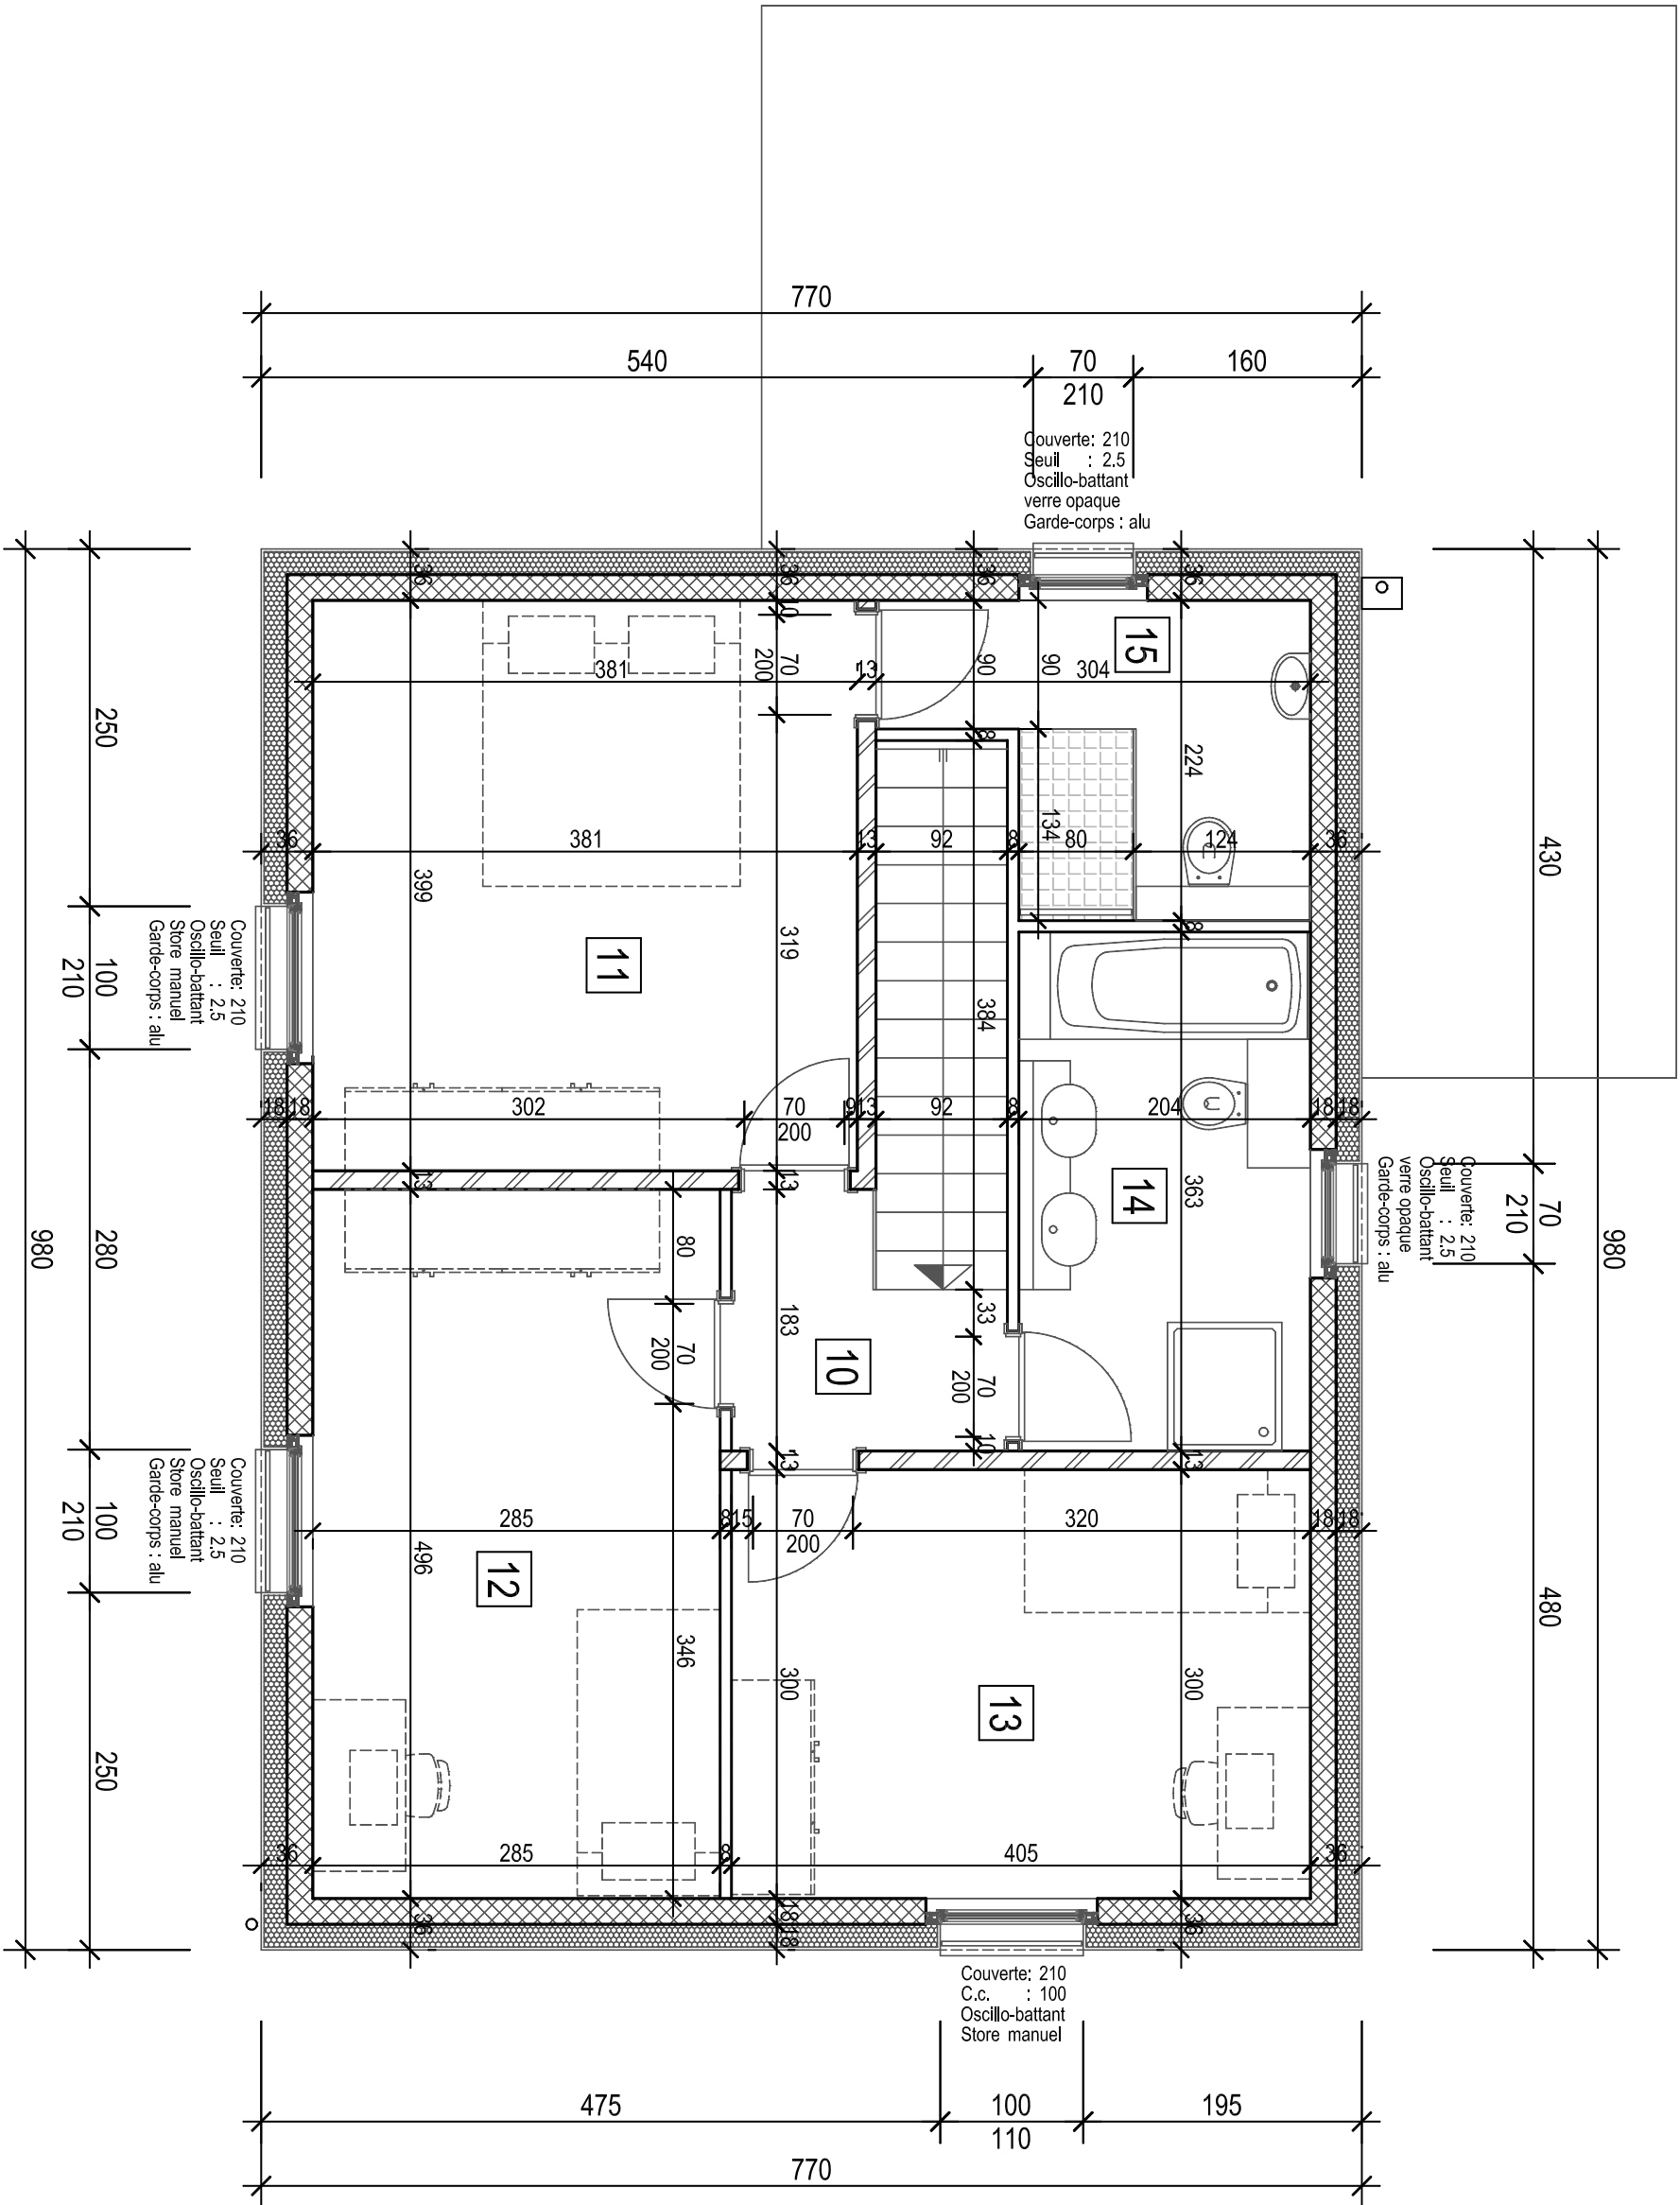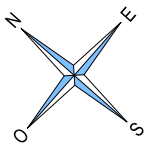


Hall	10
Surface	2,88 m²
Plafond	chapeinte apparente
Mur	céram gr. 1,5
Sol	parquet
Chambre 1	11
Surface	15,20 m²
Plafond	chapeinte apparente
Mur	céram gr. 1,5
Sol	parquet
Chambre 2	12
Surface	14,13 m²
Plafond	chapeinte apparente
Mur	céram gr. 1,5
Sol	parquet
Chambre 3	13
Surface	12,15 m²
Plafond	chapeinte apparente
Mur	céram gr. 1,5
Sol	parquet
S.d.	14
Surface	7,40 m²
Plafond	chapeinte apparente
Mur	céram gr. 1,5
Sol	parquet
S.d.b.	15
Surface	5,47 m²
Plafond	chapeinte apparente
Mur	faïence
Sol	carrelage

816 2 VILLAS CHARRAT	FACADE NORD-EST - VILLA 2	1/50
Construction de 2 villas		N°816/19-F1
Commune : Charrat	Lieu-dit : La Duay	Parcelle : 6269
		Folio : 3
Auteur des plans : _____		VF 05.12.2019
Requérant : _____		VF 11.02.2020
		VF 12.02.2020
		VF 02.03.2020

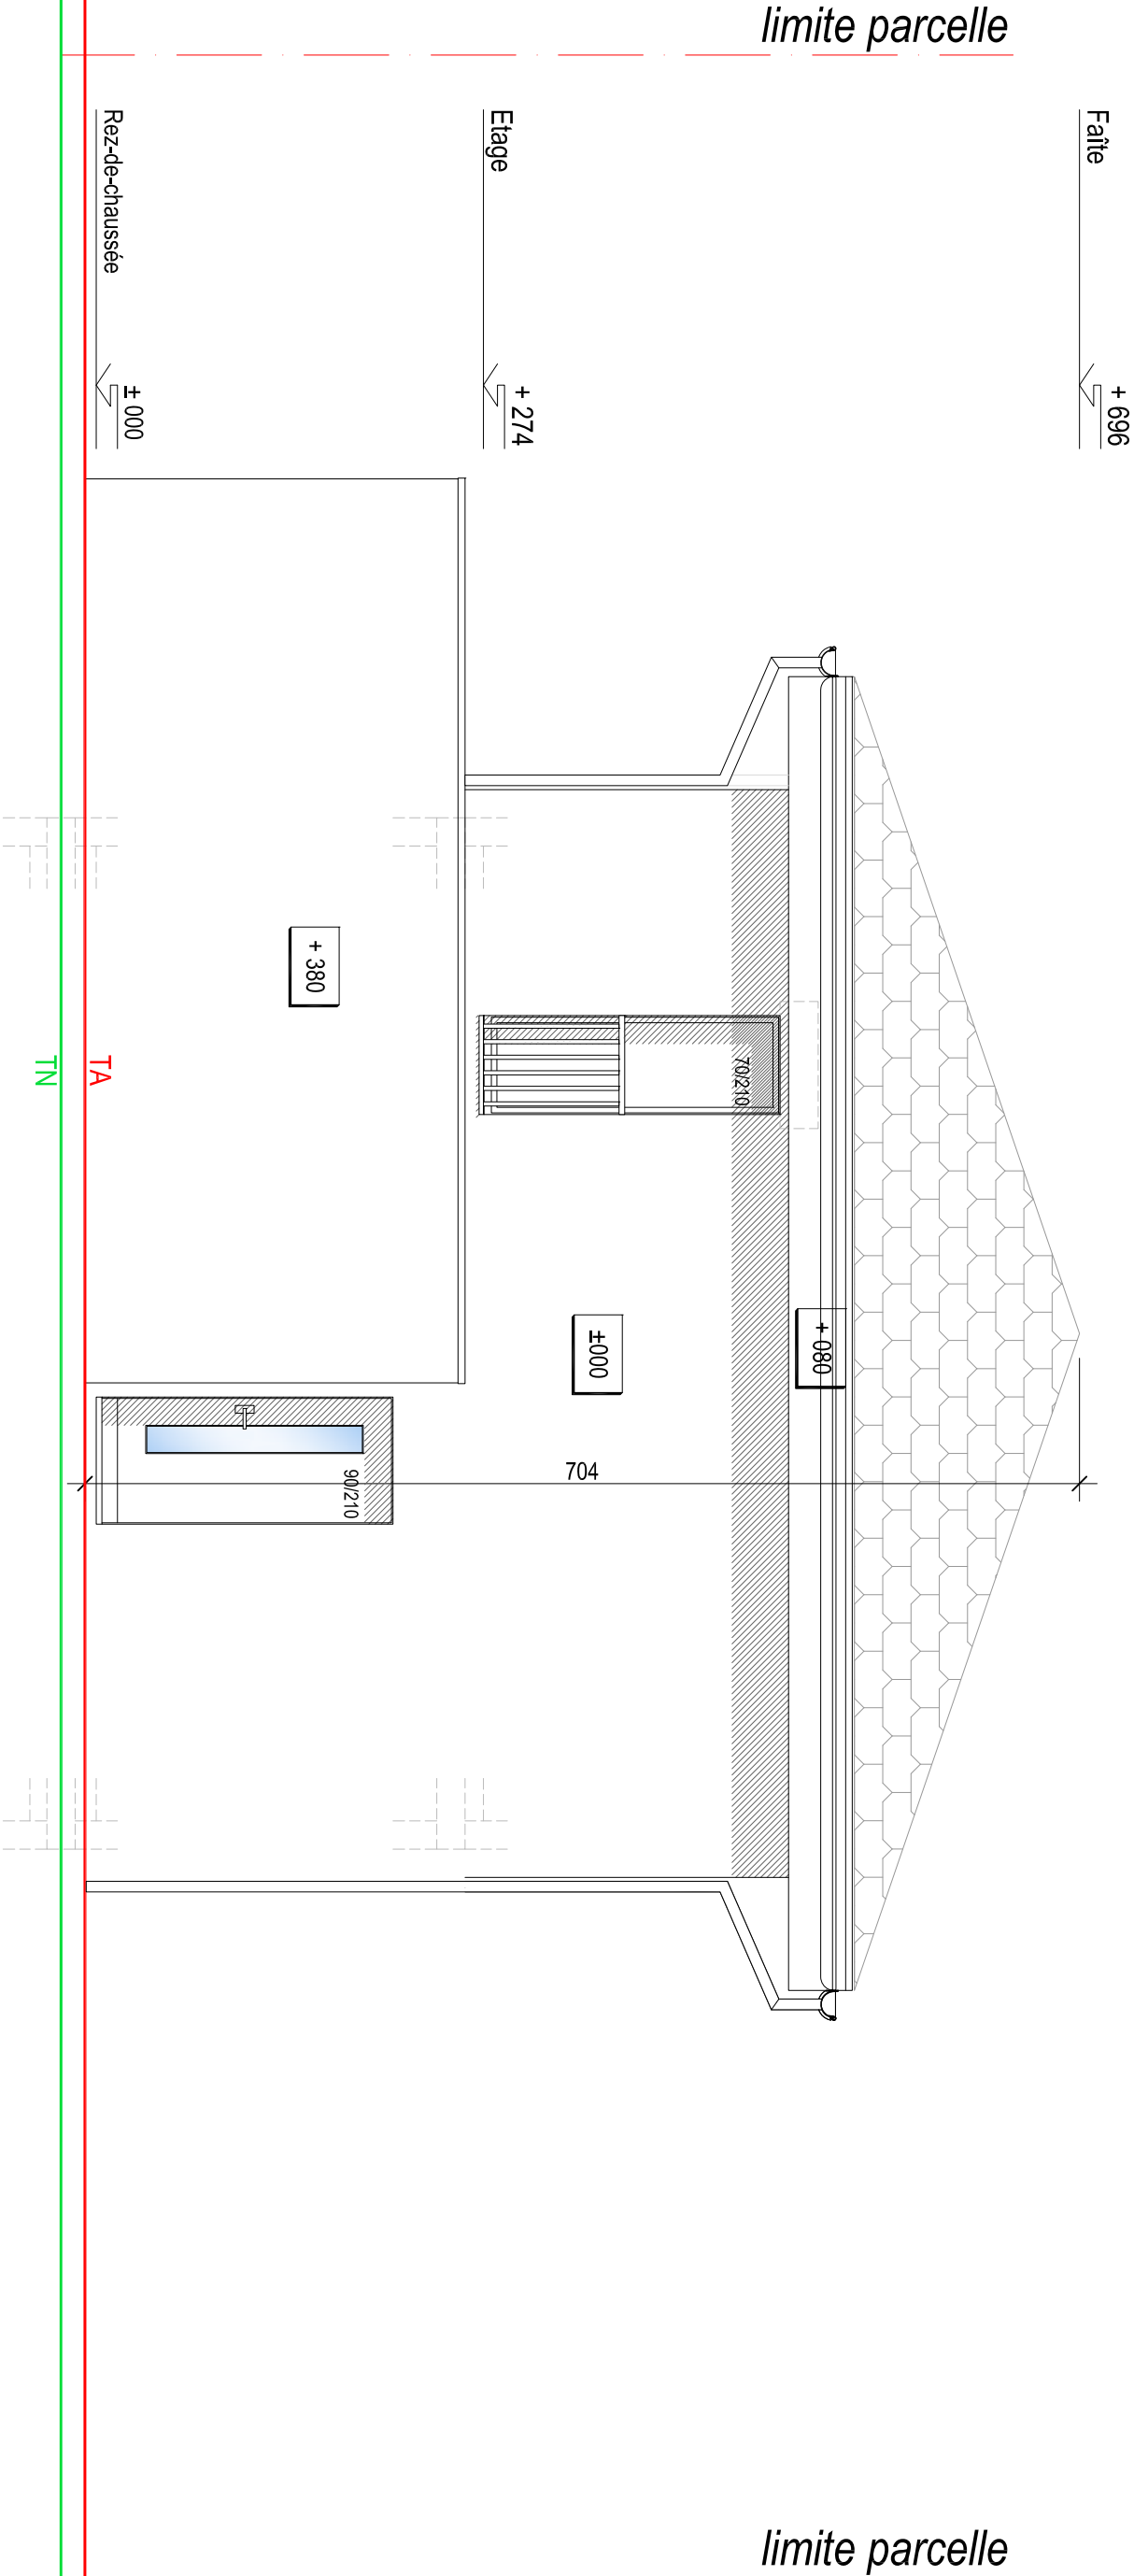

816 2 VILLAS CHARRAT	FACADE NORD-OUEST - VILLA 2	1/50
Construction de 2 villas		N°816/19-F2
Commune : Charrat	Lieu-dit : La Duay	Parcelle : 6269
Folio : 3		
Auteur des plans : _____		VF 05.12.2019
		VF 11.02.2020
		VF 12.02.2020
		VF 02.03.2020
Requérant : _____		

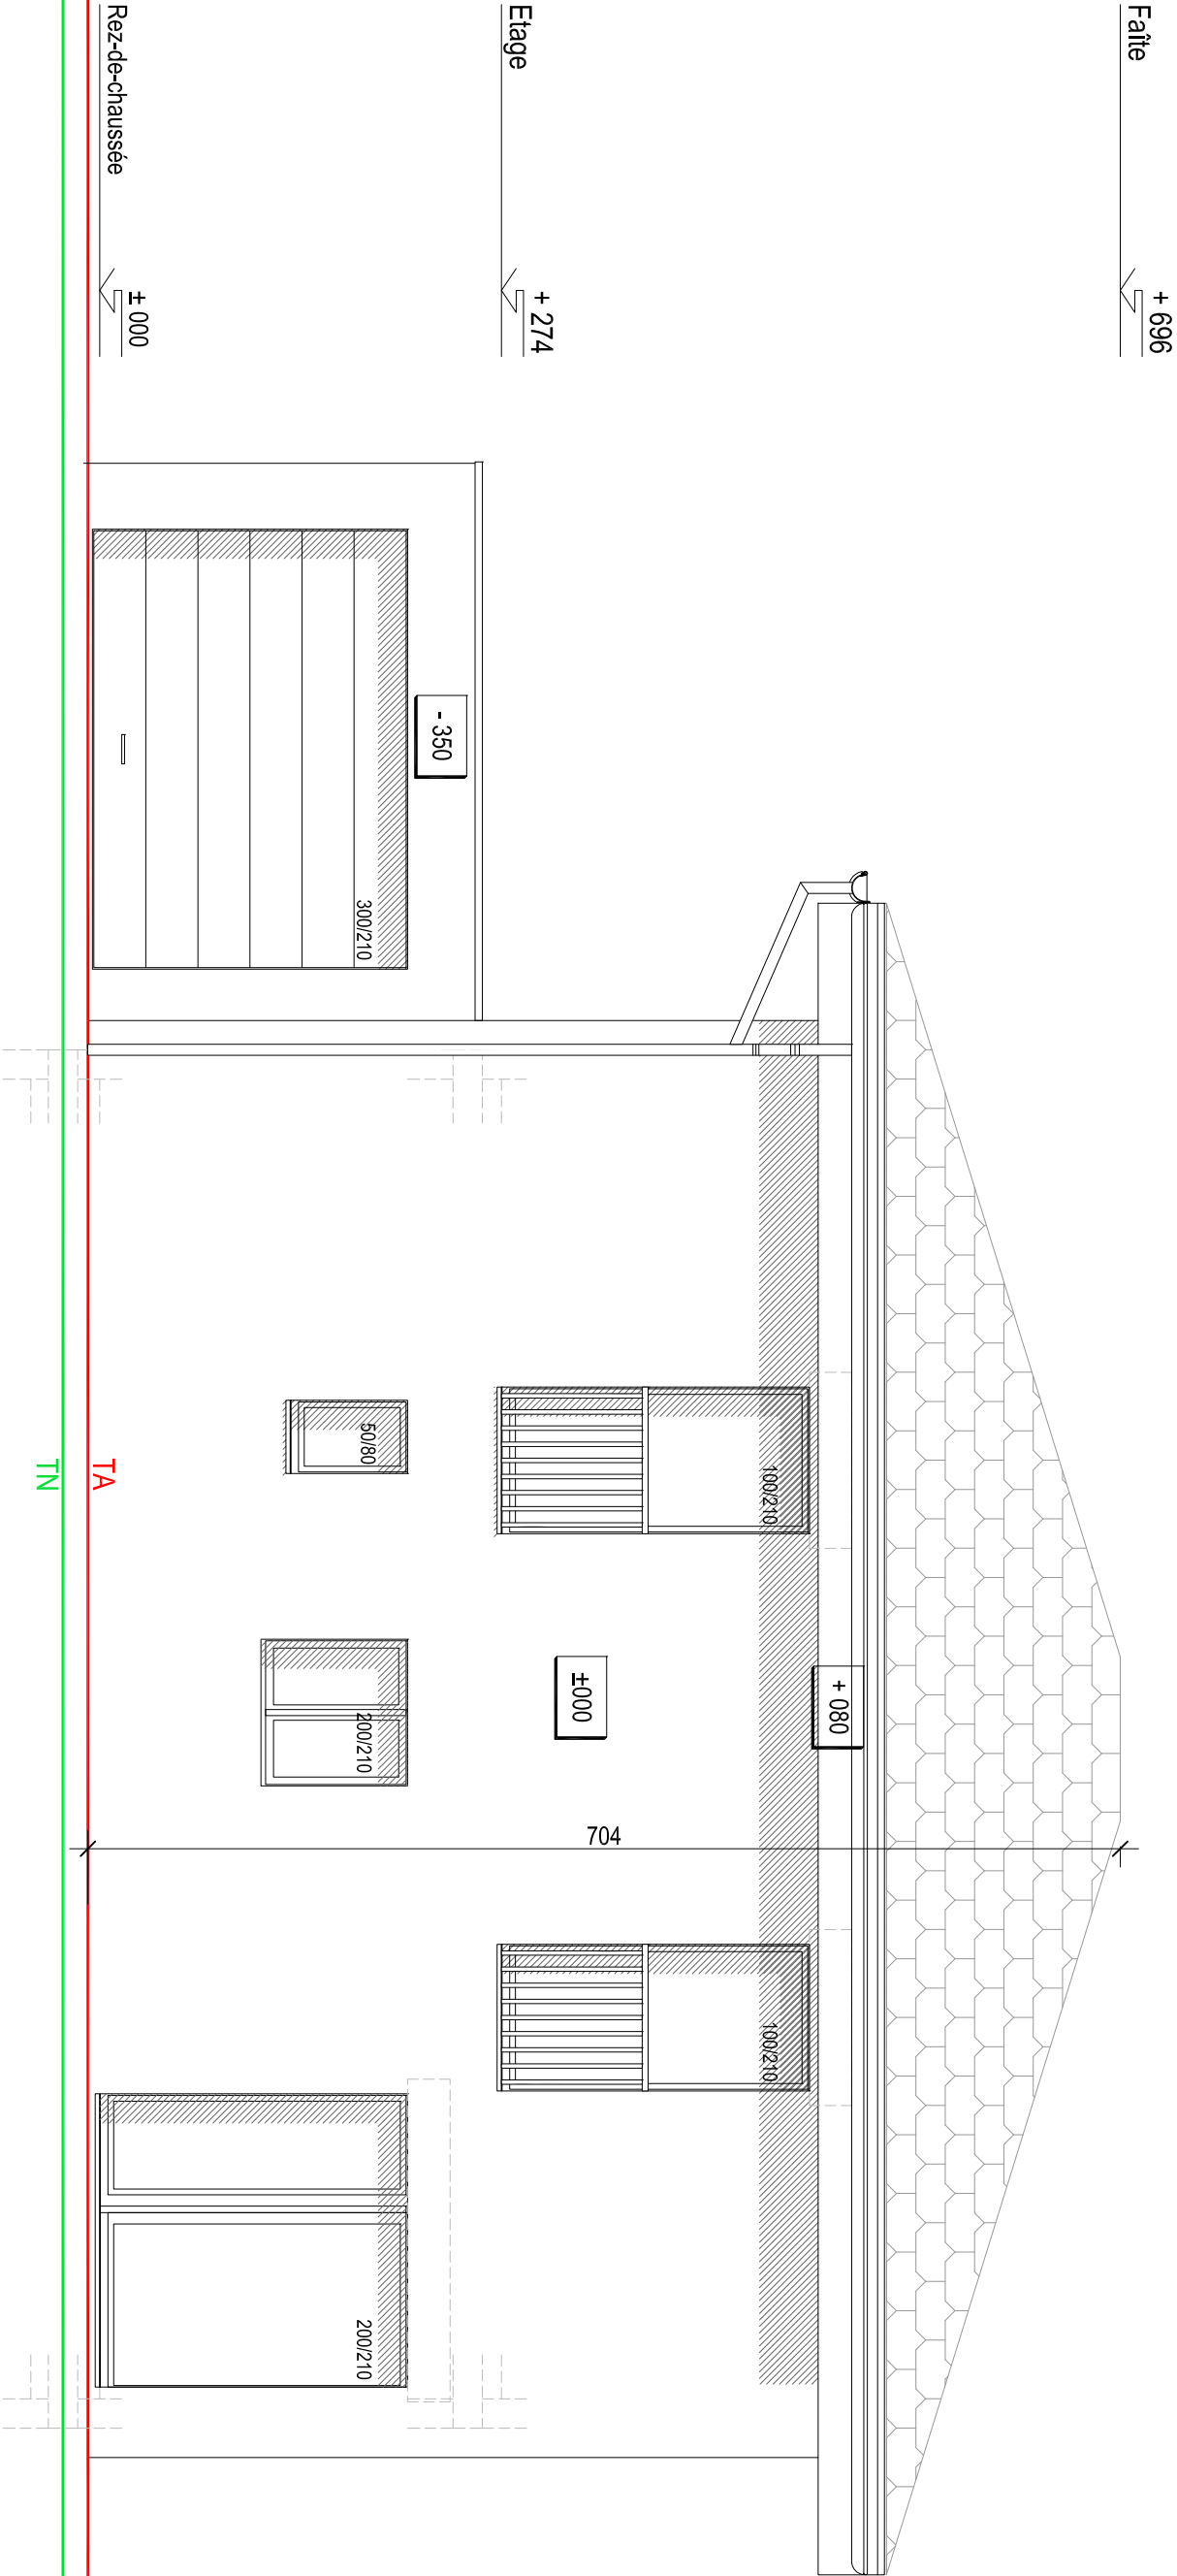

816 2 VILLAS CHARRAT	FACADE SUD-EST - VILLA 2	1/50
Construction de 2 villas		N°816/19-F3
Commune : Charrat	Lieu-dit : La Duay	Parcelle : 6269
		Folio : 3
Auteur des plans : _____		VF 05.12.2019
		VF 11.02.2020
		VF 12.02.2020
Requérant : _____		VF 02.03.2020

